


Situation 1 : 500 Baustellenschliessung

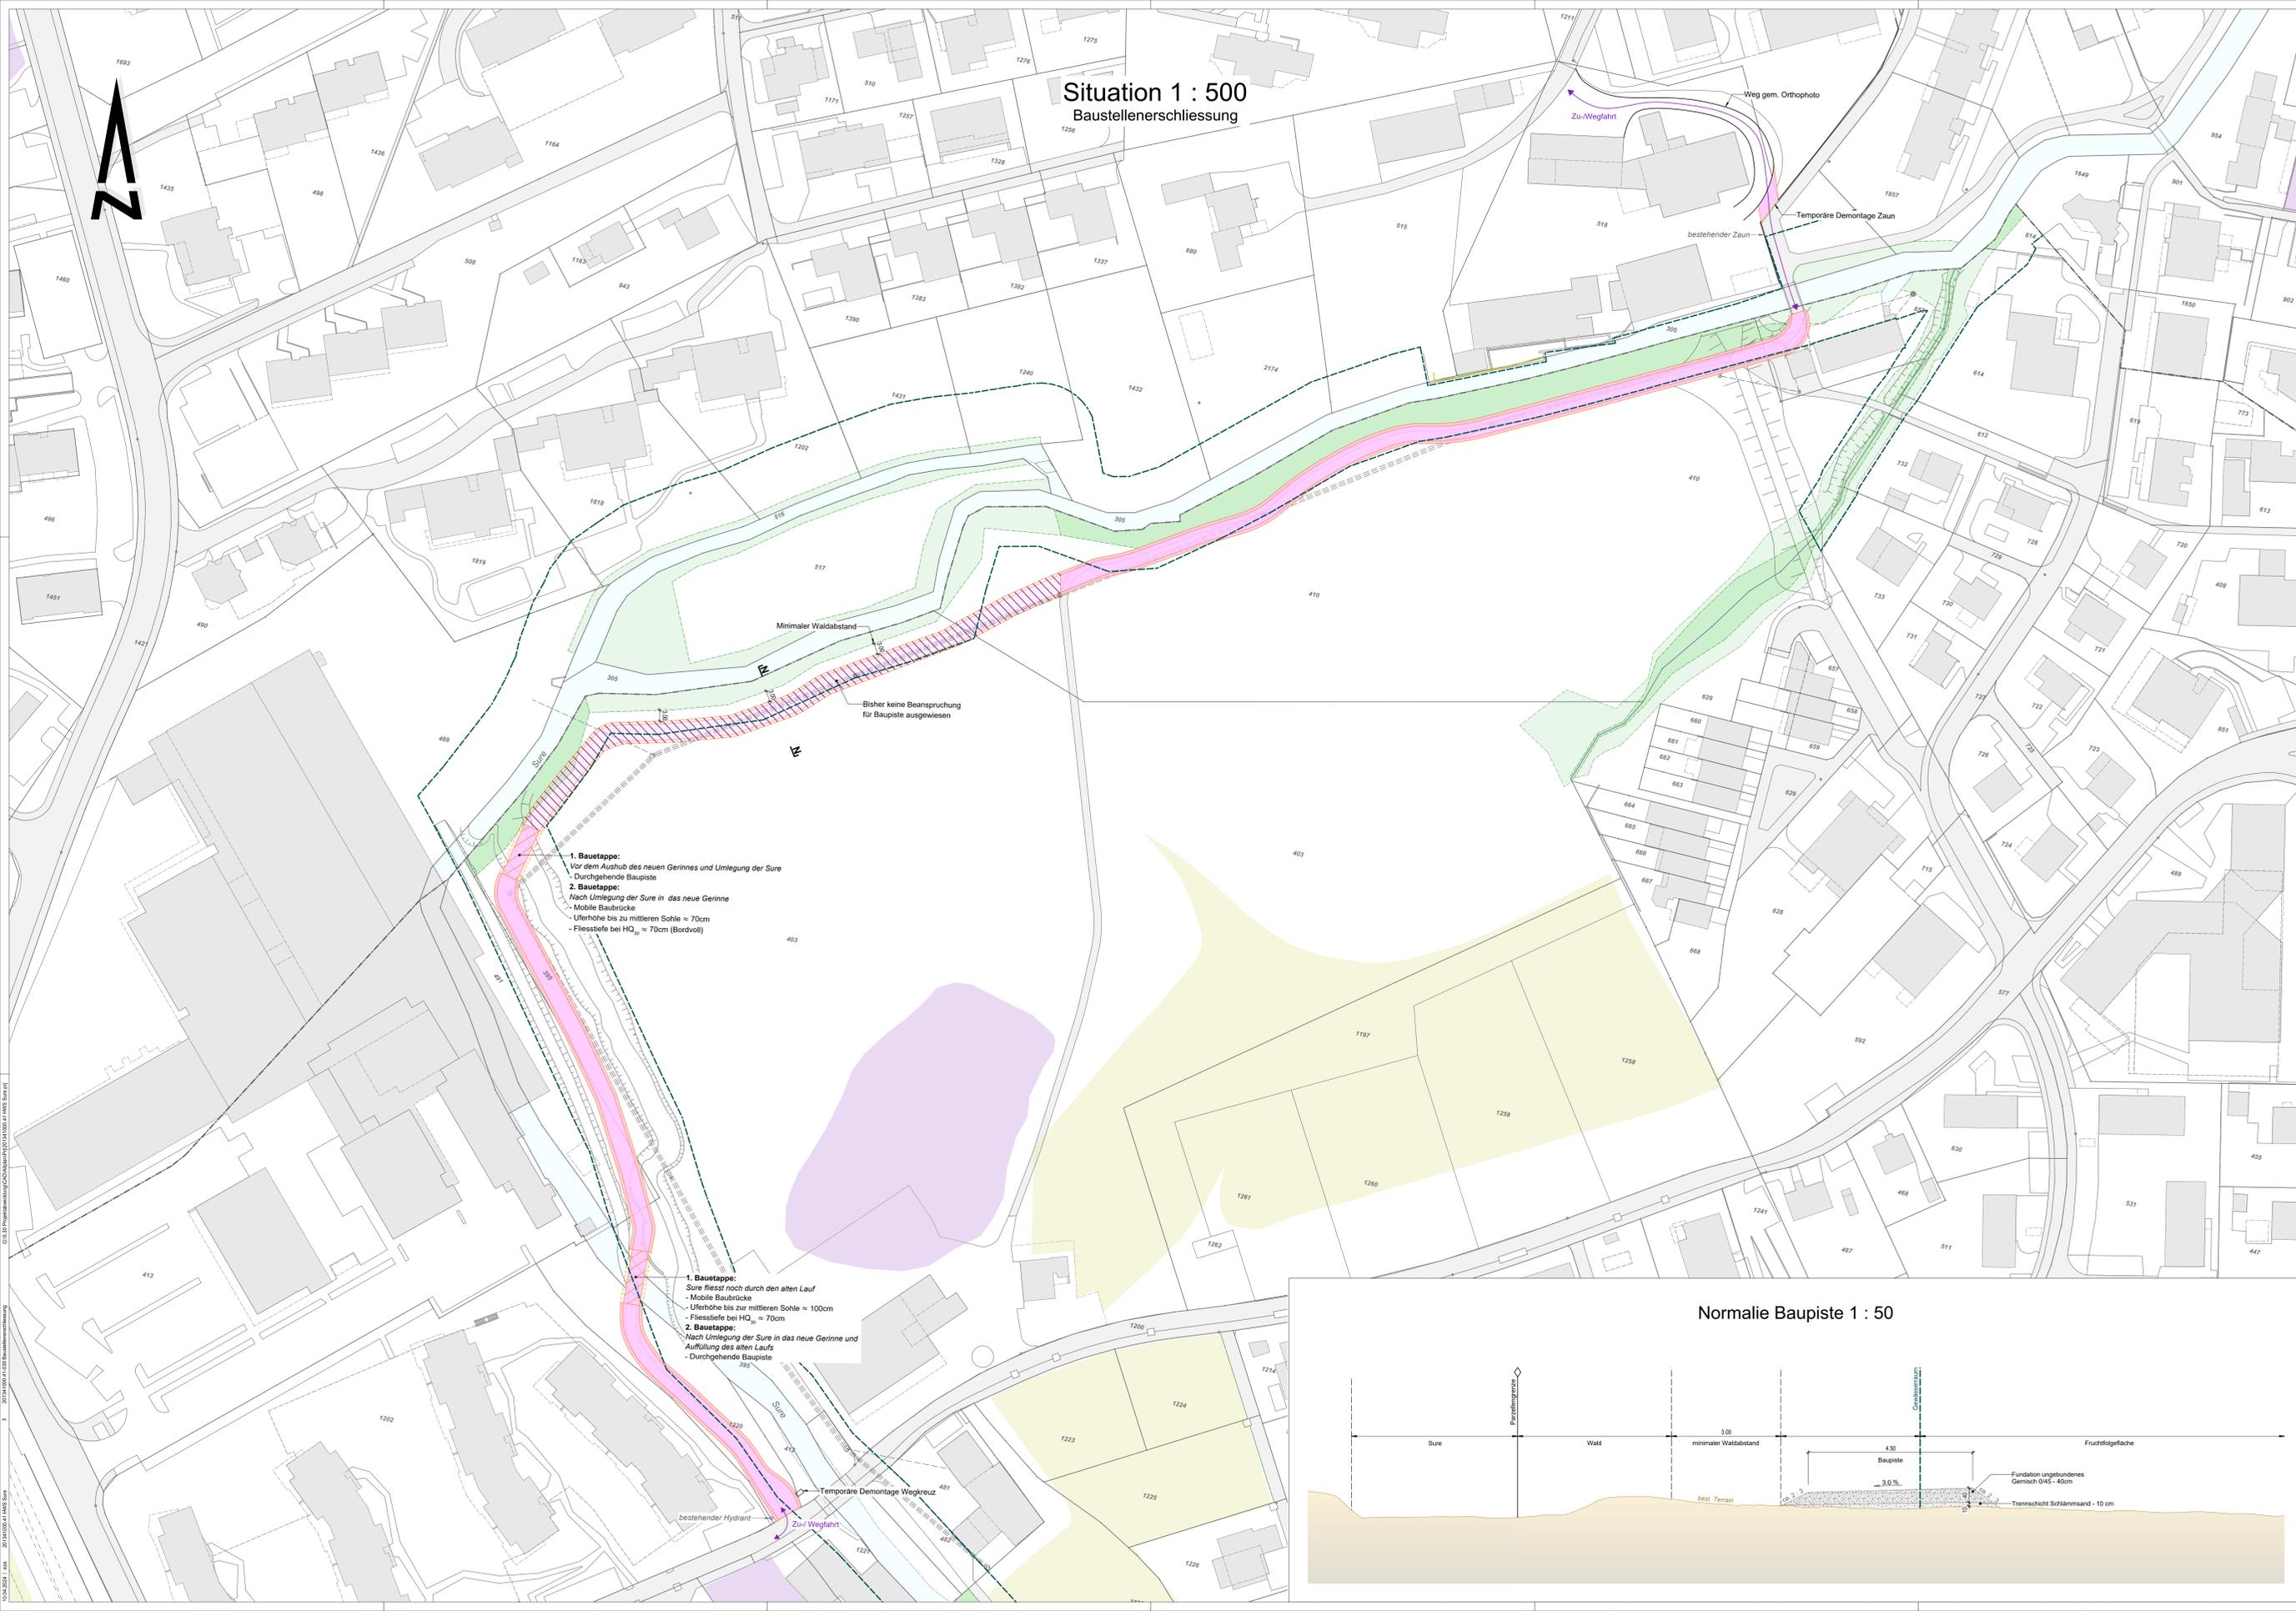


1. Bauetappe:
Vor dem Aushub des neuen Gerinnes und Umlegung der Sure
- Durchgehende Baupiste

2. Bauetappe:
Nach Umlegung der Sure in das neue Gerinne
- Mobile Baubrücke
- Uferhöhe bis zu mittleren Sohle ≈ 70cm
- Fliessstele bei HQ₁₀₀ ≈ 70cm (Bordvoll)

1. Bauetappe:
Sure fliesst noch durch den alten Lauf
- Mobile Baubrücke
- Uferhöhe bis zur mittleren Sohle ≈ 100cm
- Fliessstele bei HQ₁₀₀ ≈ 70cm

2. Bauetappe:
Nach Umlegung der Sure in das neue Gerinne und Auffüllung des alten Laufs
- Durchgehende Baupiste

Normalie Baupiste 1 : 50

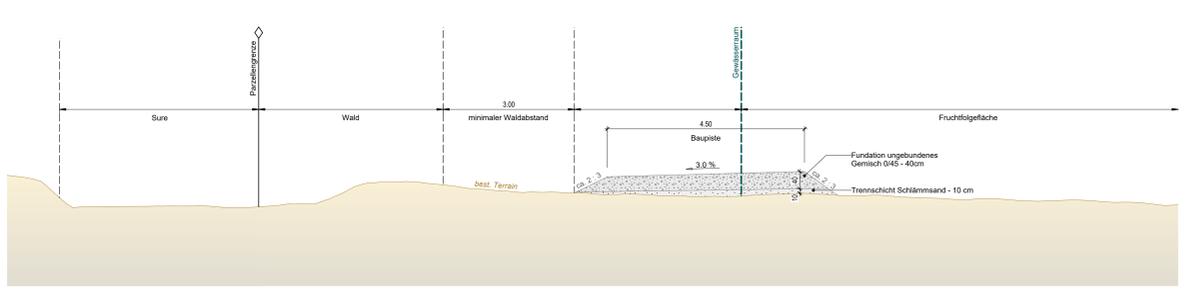

- Legende:**
- offene Gewässer (AV-Daten)
 - geschlossene Wälder (AV-Daten)
 - übrige bestockte Fläche (AV-Daten)
 - Gebäude / Strassen (AV-Daten)
 - Fruchtigeflächen
 - Bebaute Standorte
 - Baupiste
 - Baupiste: Bisher keine Beanspruchung ausgewiesen
 - Gewässersaum
 - Projektierte Massnahmen
 - Werkleitung Mischwasser

KANTON LUZERN
Bau-, Umwelt- und Wirtschaftsdepartement

Verkehr und Infrastruktur (VI)
Strassenbau
Postfach
6004 Sursee 2 Starnett
Tel. +41 41 312 11 12
www.vi.ch

Hochwasserschutz und Revitalisierung Sure Oberkirch/Sursee

Gemeinde: Oberkirch
Abschnitt: *
Objekt: HWRB Mürige
Koordinaten: 2650595 / 1224212 - 2651226 / 1223789
Kilometer: Sure km 31+750 - 32+500

Baustellenschliessung

Bauprojekt		Documen-Nr.	Reg.-Nr. (Kantonsbau)
Vorbereiter	IUB AG	8004 Zürich	41-030
Stabschef	Stabschefstrasse 31	8004 Zürich	Reg.-Nr. (Wasserbau)
Datum	2013/10/04-030	881 x 1470	1:200, 1:500
Projektor	Sylvia Durrer	10.04.2024 / oza	10.04.2024 / mal
Projektor	Sylvia Durrer	10.04.2024 / oza	10.04.2024 / mal
Projektor	Sylvia Durrer	10.04.2024 / oza	10.04.2024 / mal

IUB Engineering
IUB Engineering AG
Stauffacherstr. 31, CH-8004 Zürich
Tel. +41 44 533 17 30 www.iub-eg.ch