
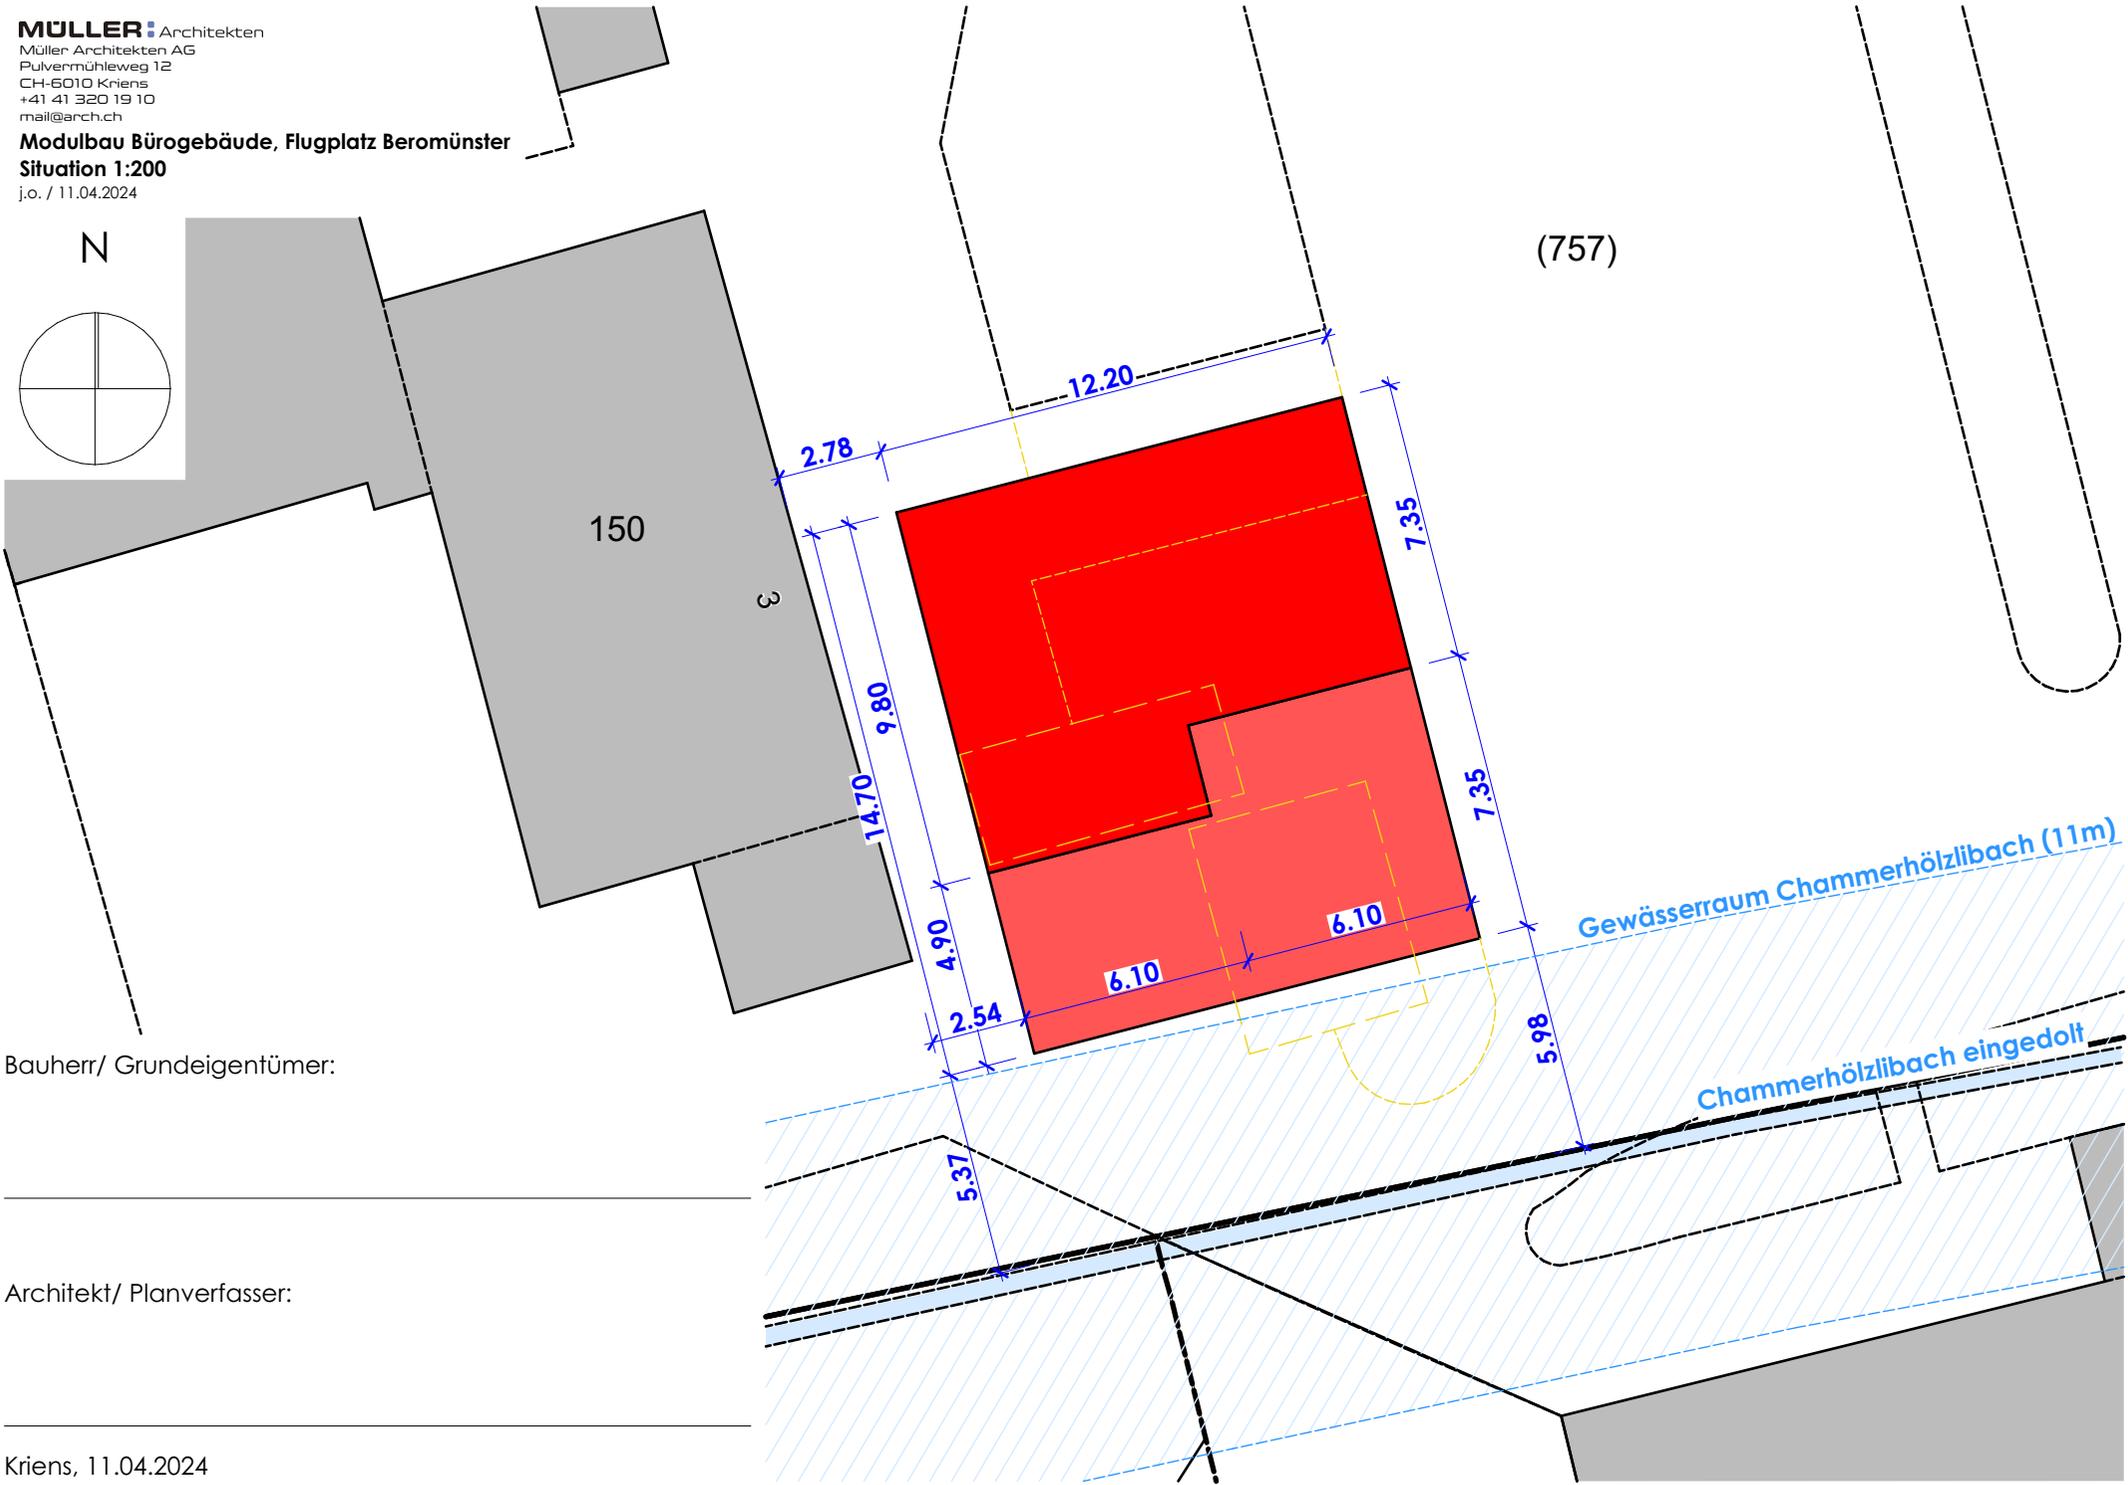


N

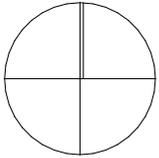

Bauherr/ Grundeigentümer:

Architekt/ Planverfasser:

Kriens, 11.04.2024